


DILELLO COSTRUZIONI S.R.L.
VIA A. BOSCO, 58 - 66054 VASTO (CH)
TEL. FAX 0873 -36.36.01
e-mail: info@dillelocostruzioni.it

CANTIERE ELIOS 2 - VIA CASSETTA
PROGETTO ARCHITETTONICO
PIANO PRIMO

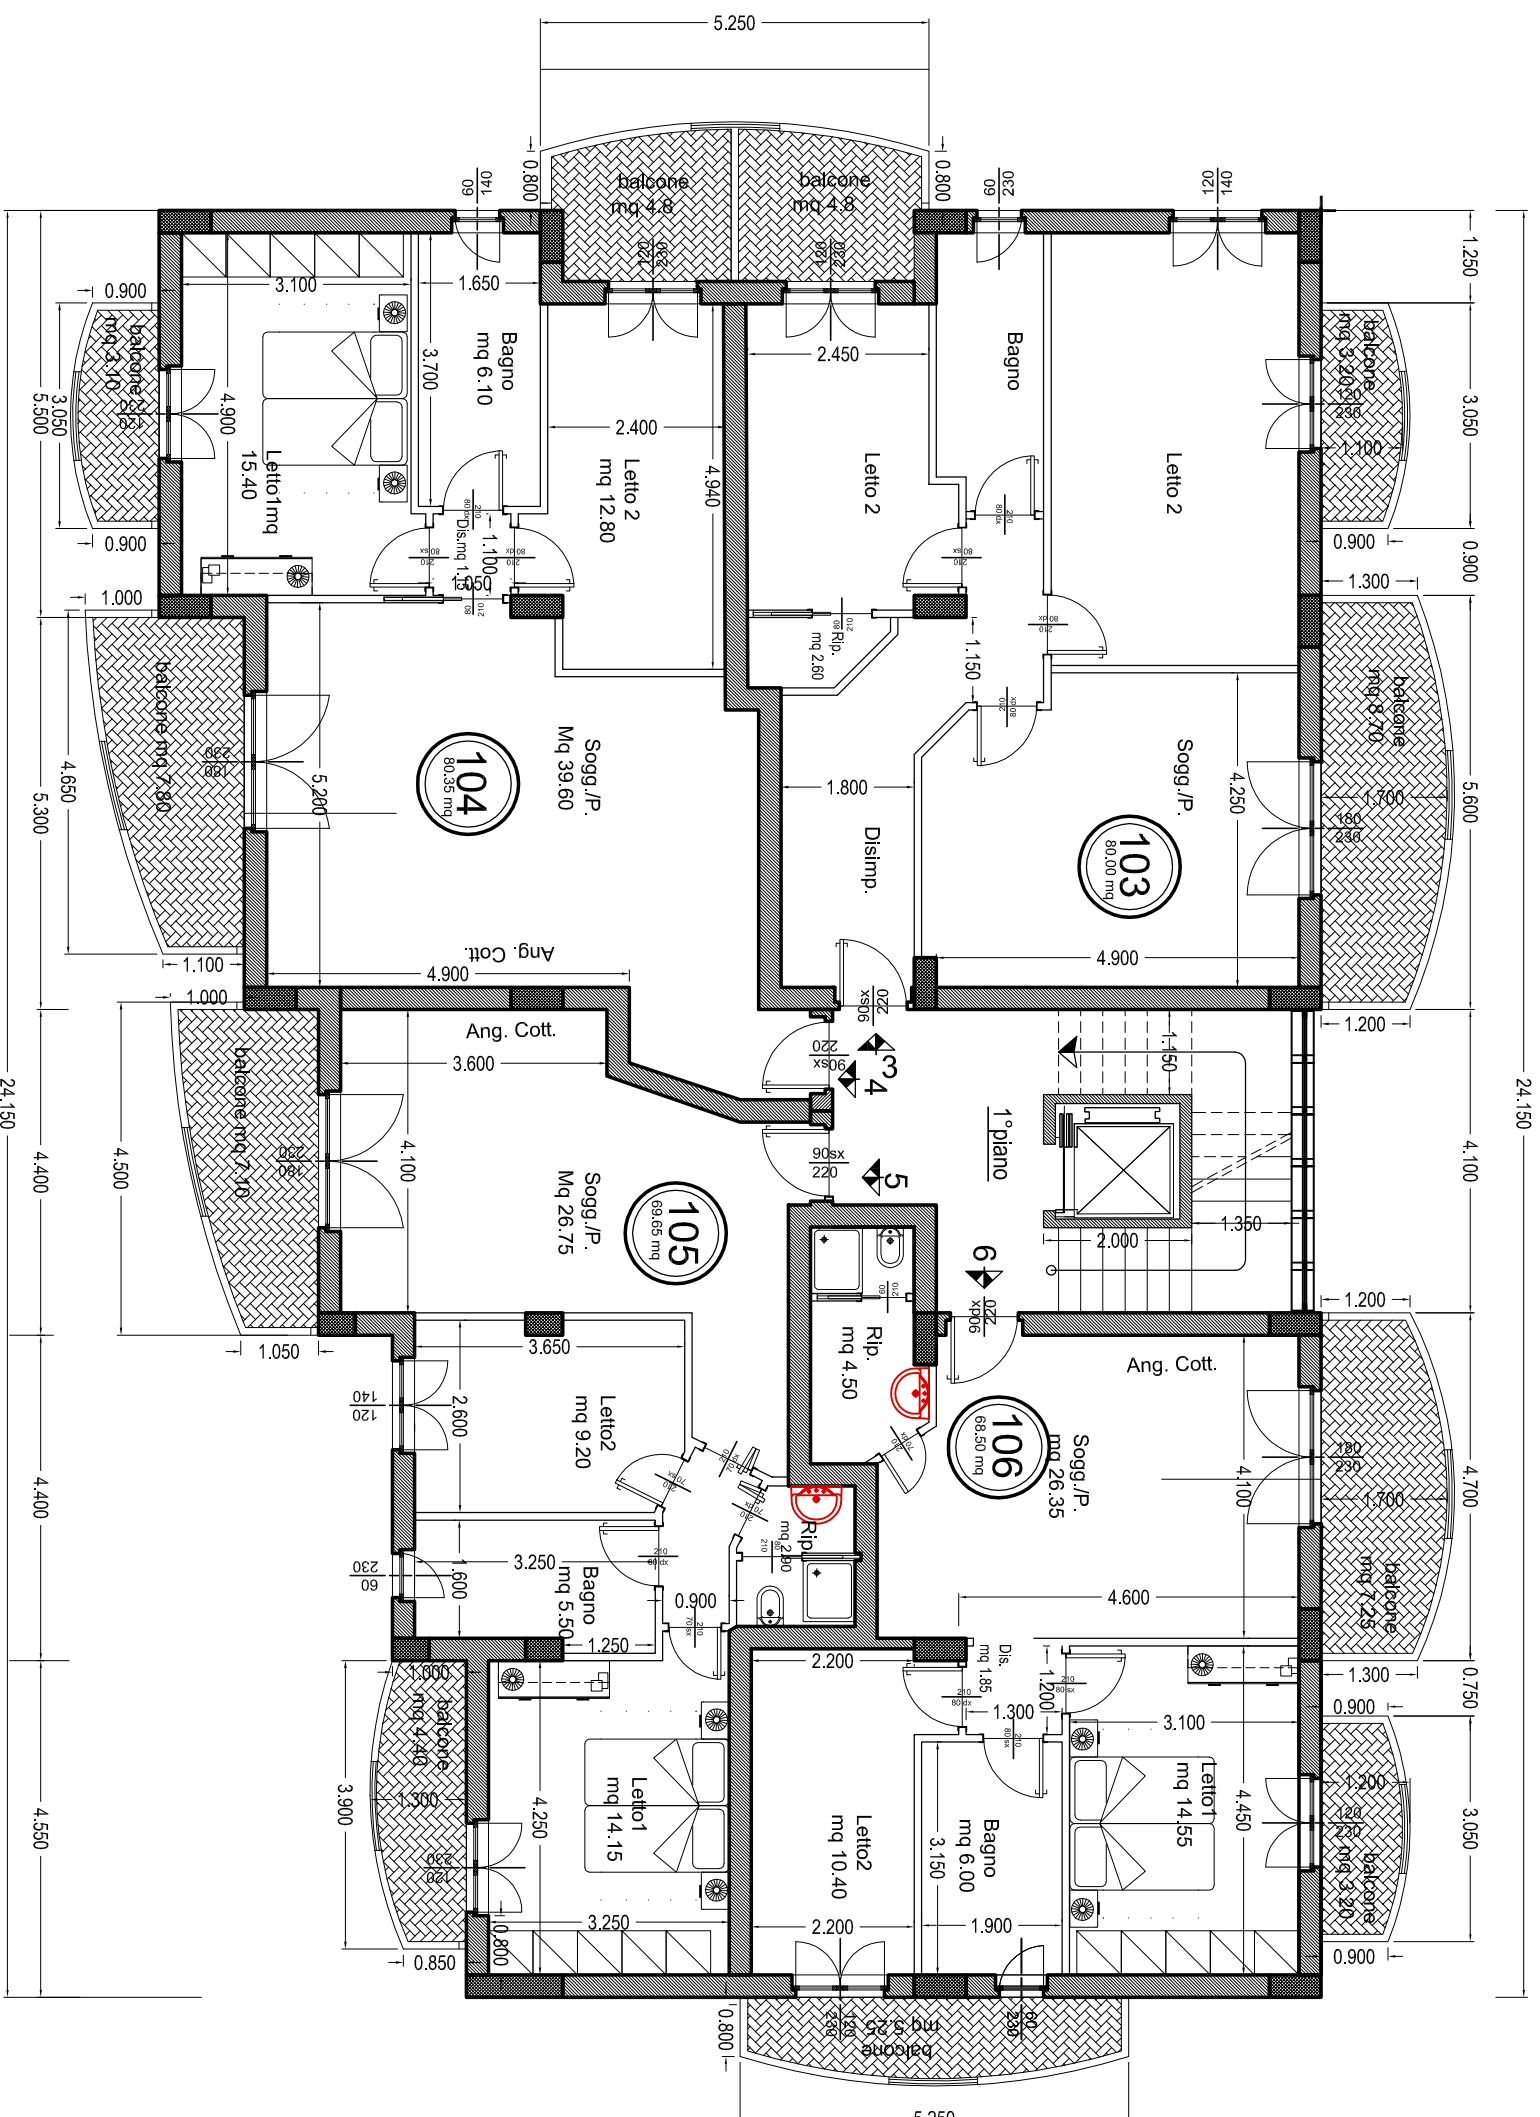

- APPARTAMENTO 103
SUPERFICIE LORDA 80.00 M²
SUPERFICIE BALCONI 16.70 M²
- APPARTAMENTO 104
SUPERFICIE LORDA 81.00 M²
SUPERFICIE BALCONI 15.70 M²
- APPARTAMENTO 105
SUPERFICIE LORDA 69.65 M²
SUPERFICIE BALCONI 11.50 M²
- APPARTAMENTO 106
SUPERFICIE LORDA 68.50 M²
SUPERFICIE BALCONI 15.70 M²

Le misure delle porte e finestre, riportate in disegno, potrebbero subire leggere modifiche.