




DILELLO COSTRUZIONI S.R.L.  
VIA A. BOSCO, 58 - 66054 VASTO (Ch)  
TEL. FAX 0873 -36.36.01  
e-mail: [info@dilellocostruzioni.it](mailto:info@dilellocostruzioni.it)

## CANTIERE ELIOS 2 VIA CASSETTA

## CANTIERE ELIOS 2 - VIA CASSETTA PROGETTO ARCHITETTONICO PIANO SECONDO

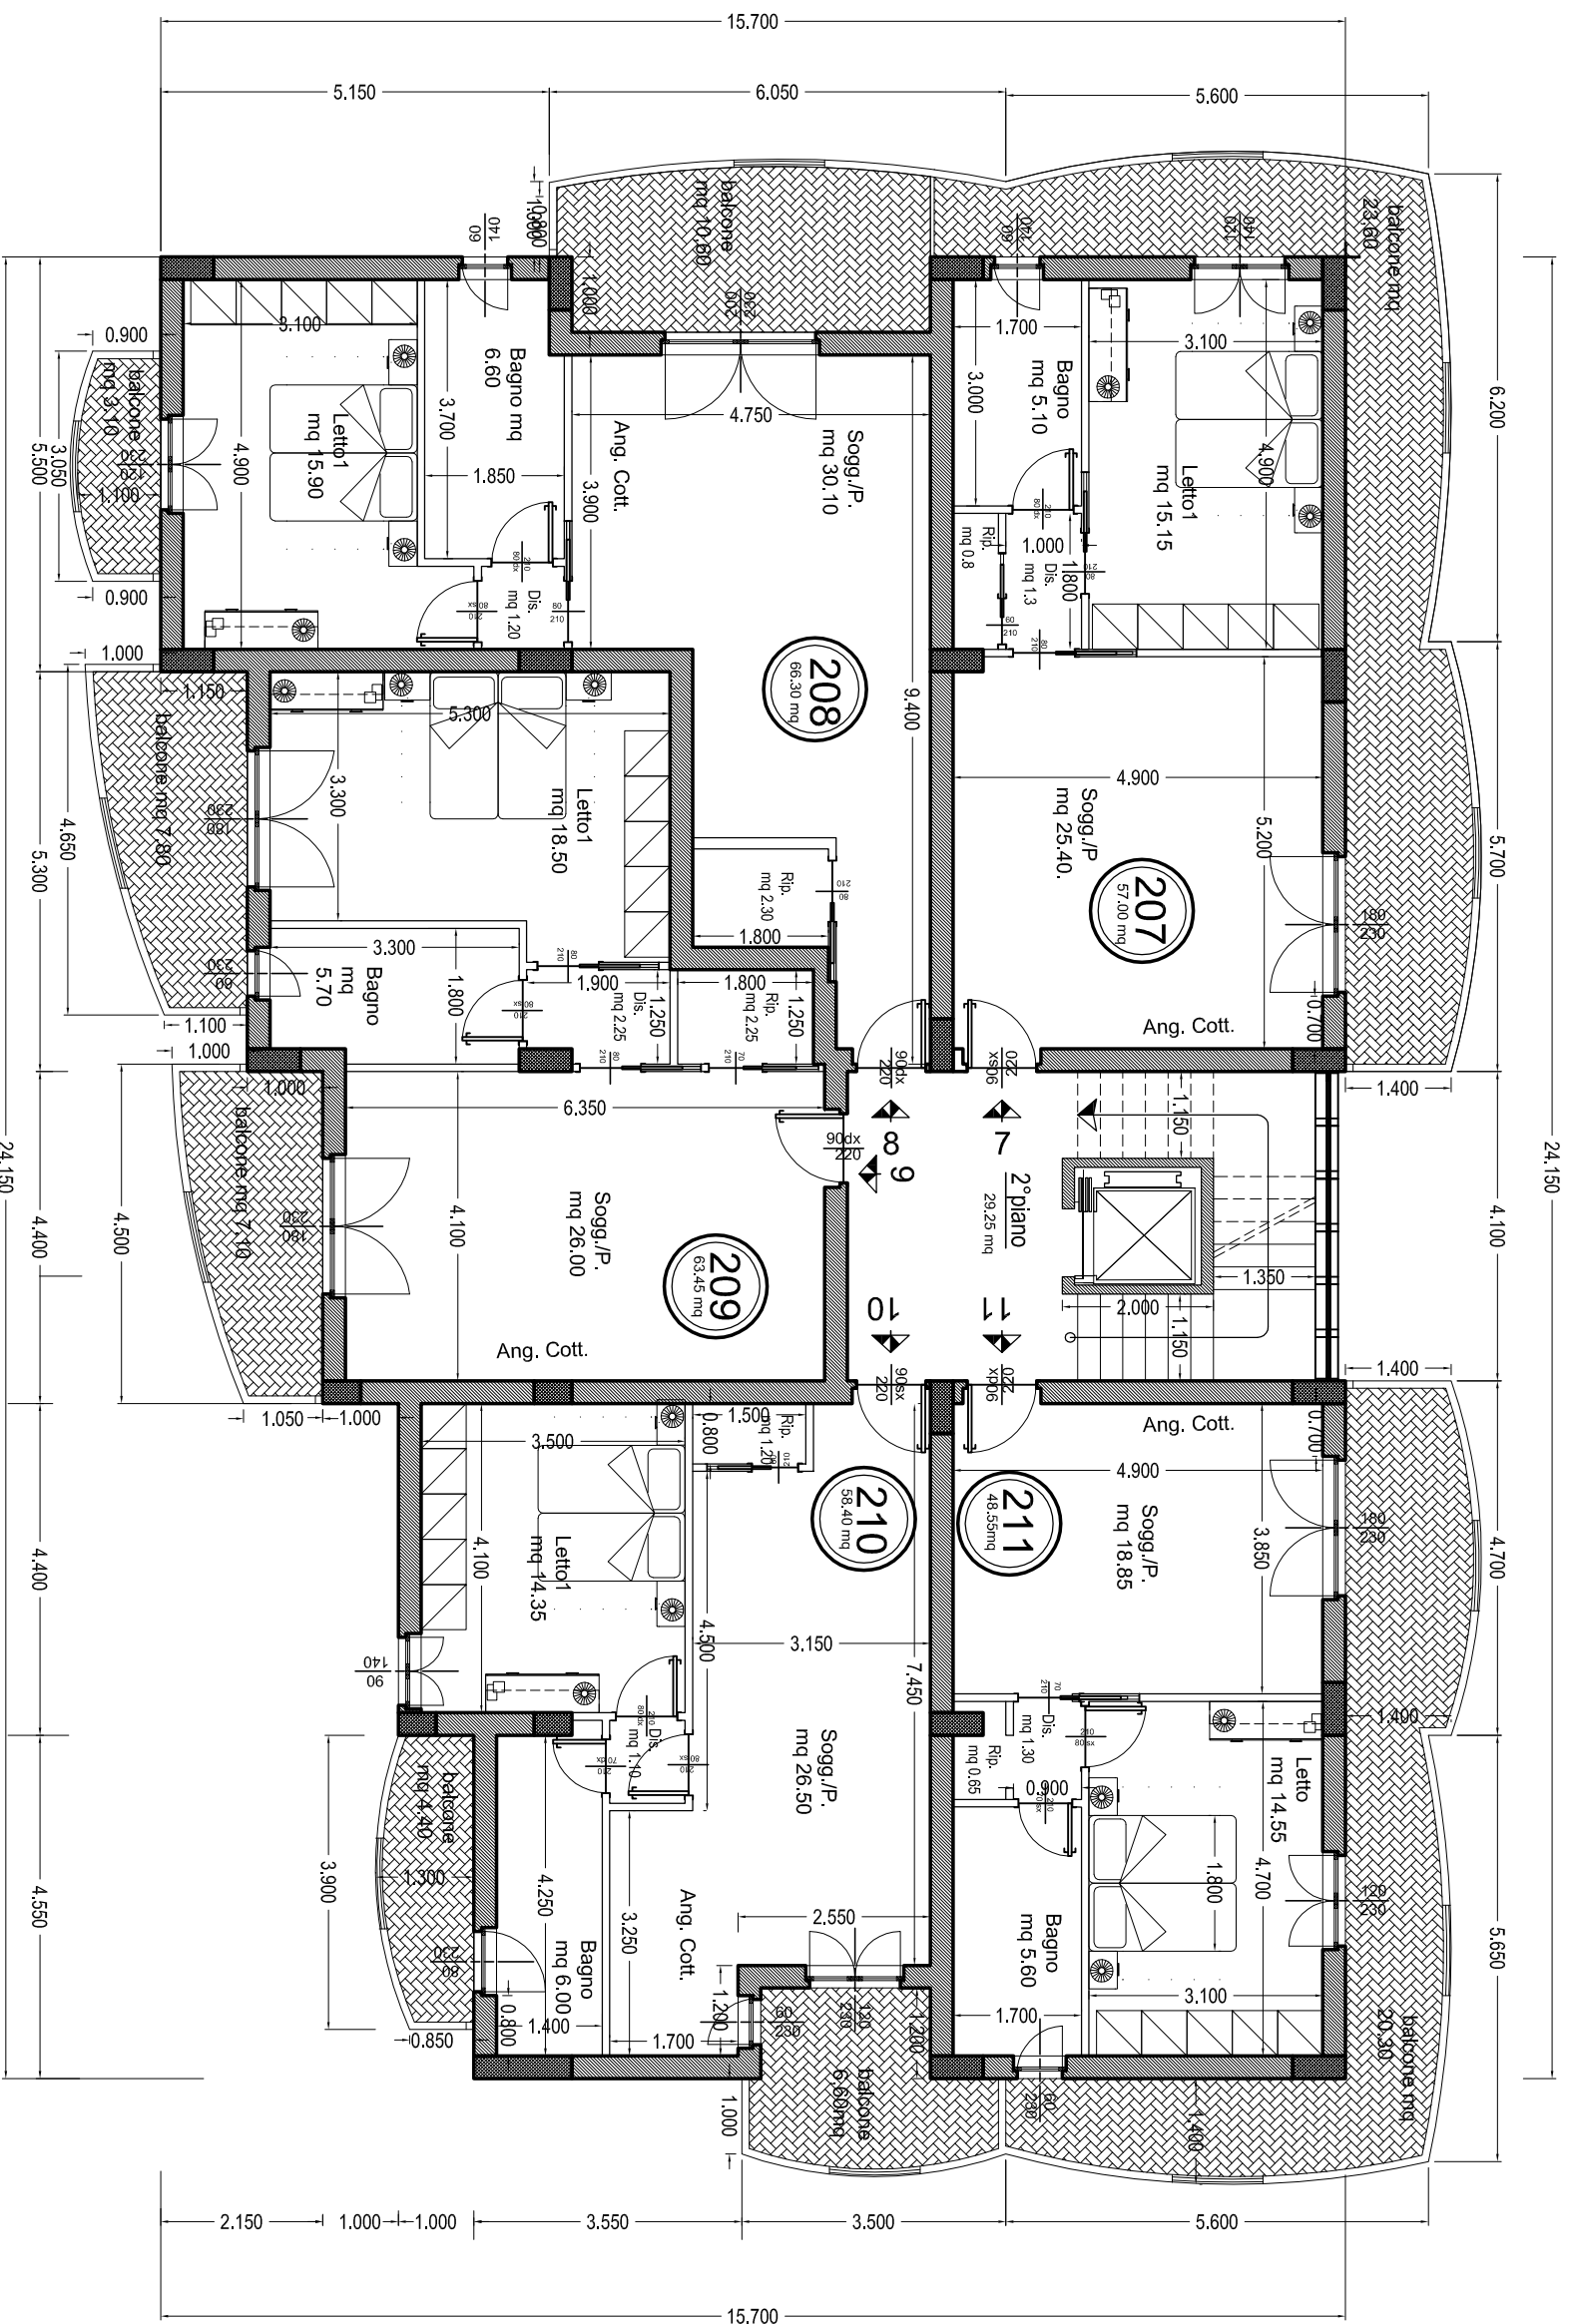

APPARTAMENTO 207

SUPERFICIE LORDA 57 M<sup>2</sup>

SUPERFICIE BALCONI 23,60 M<sup>2</sup>

APPARTAMENTO 208

SUPERFICIE LORDA 66,30 M<sup>2</sup>

SUPERFICIE BALCONI 20,30 M<sup>2</sup>

APPARTAMENTO 209

SUPERFICIE LORDA 63,45 M<sup>2</sup>

SUPERFICIE BALCONI 14,25 M<sup>2</sup>

APPARTAMENTO 210

SUPERFICIE LORDA 58,40 M<sup>2</sup>

SUPERFICIE BALCONI 11,00 M<sup>2</sup>

APPARTAMENTO 211

SUPERFICIE LORDA 48,55 M<sup>2</sup>

SUPERFICIE BALCONI 20,30 M<sup>2</sup>

Le misure delle porte e finestre, riportate in disegno,  
potrebbero subire leggere modifiche.