




DILELLO COSTRUZIONI S.R.L.
VIA A. BOSCO, 58 - 66054 VASTO (Ch)
TEL. FAX 0873 -36.36.01
e-mail: info@dilellocostruzioni.it

CANTIERE ELIOS 2 VIA CASSETTA

CANTIERE ELIOS 2 - VIA CASSETTA PROGETTO ARCHITETTONICO PIANO SECONDO

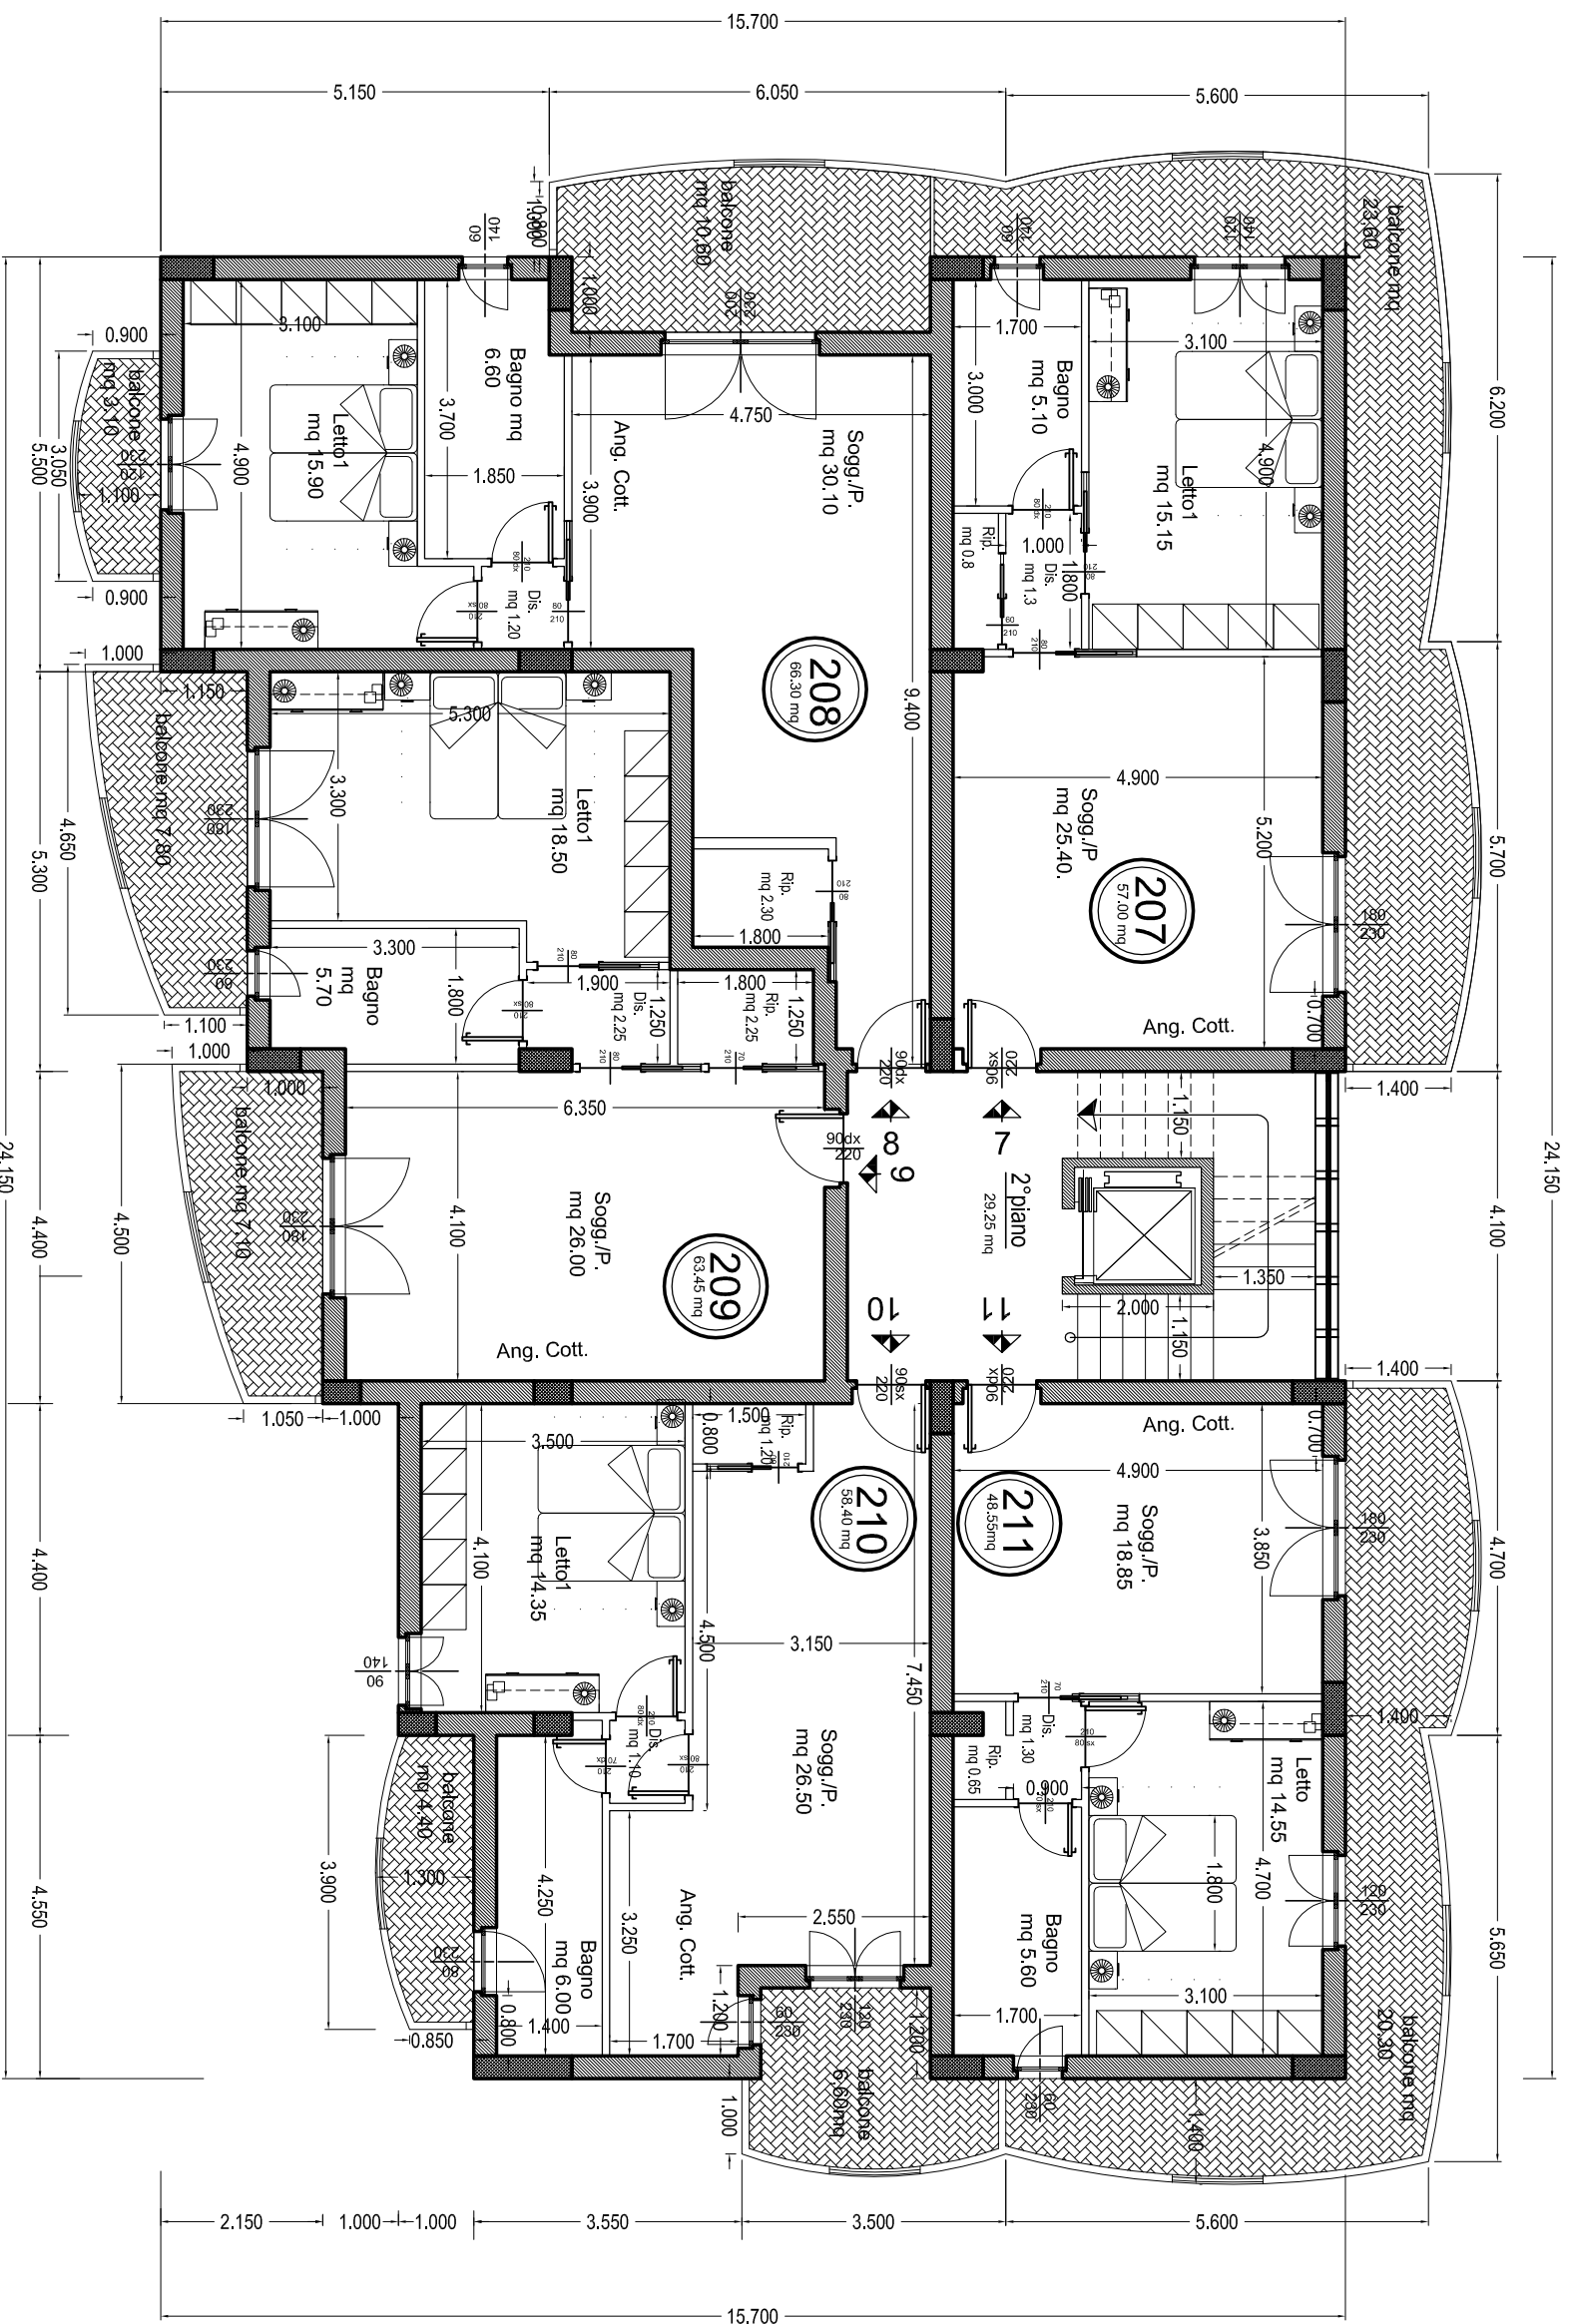

APPARTAMENTO 207
SUPERFICIE LORDA 57 M^Q
SUPERFICIE BALCONI 23,60 M^Q

APPARTAMENTO 208
SUPERFICIE LORDA 66,30 M^Q
SUPERFICIE BALCONI 13,50 M^Q

APPARTAMENTO 209
SUPERFICIE LORDA 63,45 M^Q
SUPERFICIE BALCONI 14,25 M^Q

APPARTAMENTO 210
SUPERFICIE LORDA 58,40 M^Q
SUPERFICIE BALCONI 11,00 M^Q

APPARTAMENTO 211
SUPERFICIE LORDA 48,55 M^Q
SUPERFICIE BALCONI 20,30 M^Q

Le misure delle porte e finestre, riportate in disegno,
potrebbero subire leggere modifiche.