



DILELLO COSTRUZIONI S.R.L.
VIA A. BOSCO, 58 - 66054 VASTO (Ch)
TEL. FAX 0873 -36.36.01
e-mail: info@dilellocostruzioni.it

CANTIERE ELIOS 2

VIA CASETTA

PROGETTO ARCHITETTONICO


PIANO TERRA

APPARTAMENTO 01E- esterno
SUPERFICIE LORDA 51.80 M^Q
SUPERFICIE LORDA TERRAZZI 3.00 M^Q

UFFICI 01 interno
SUPERFICIE LORDA 41.80 M^Q
SUPERFICIE LORDA TERRAZZO 6.30 M^Q

APPARTAMENTO 02E- esterno
SUPERFICIE LORDA 58.30 M^Q
SUPERFICIE LORDA TERRAZZO 86.60 M^Q

UFFICI 02 interno
SUPERFICIE LORDA 52.10 M^Q
SUPERFICIE LORDA TERRAZZO 5.60 M^Q

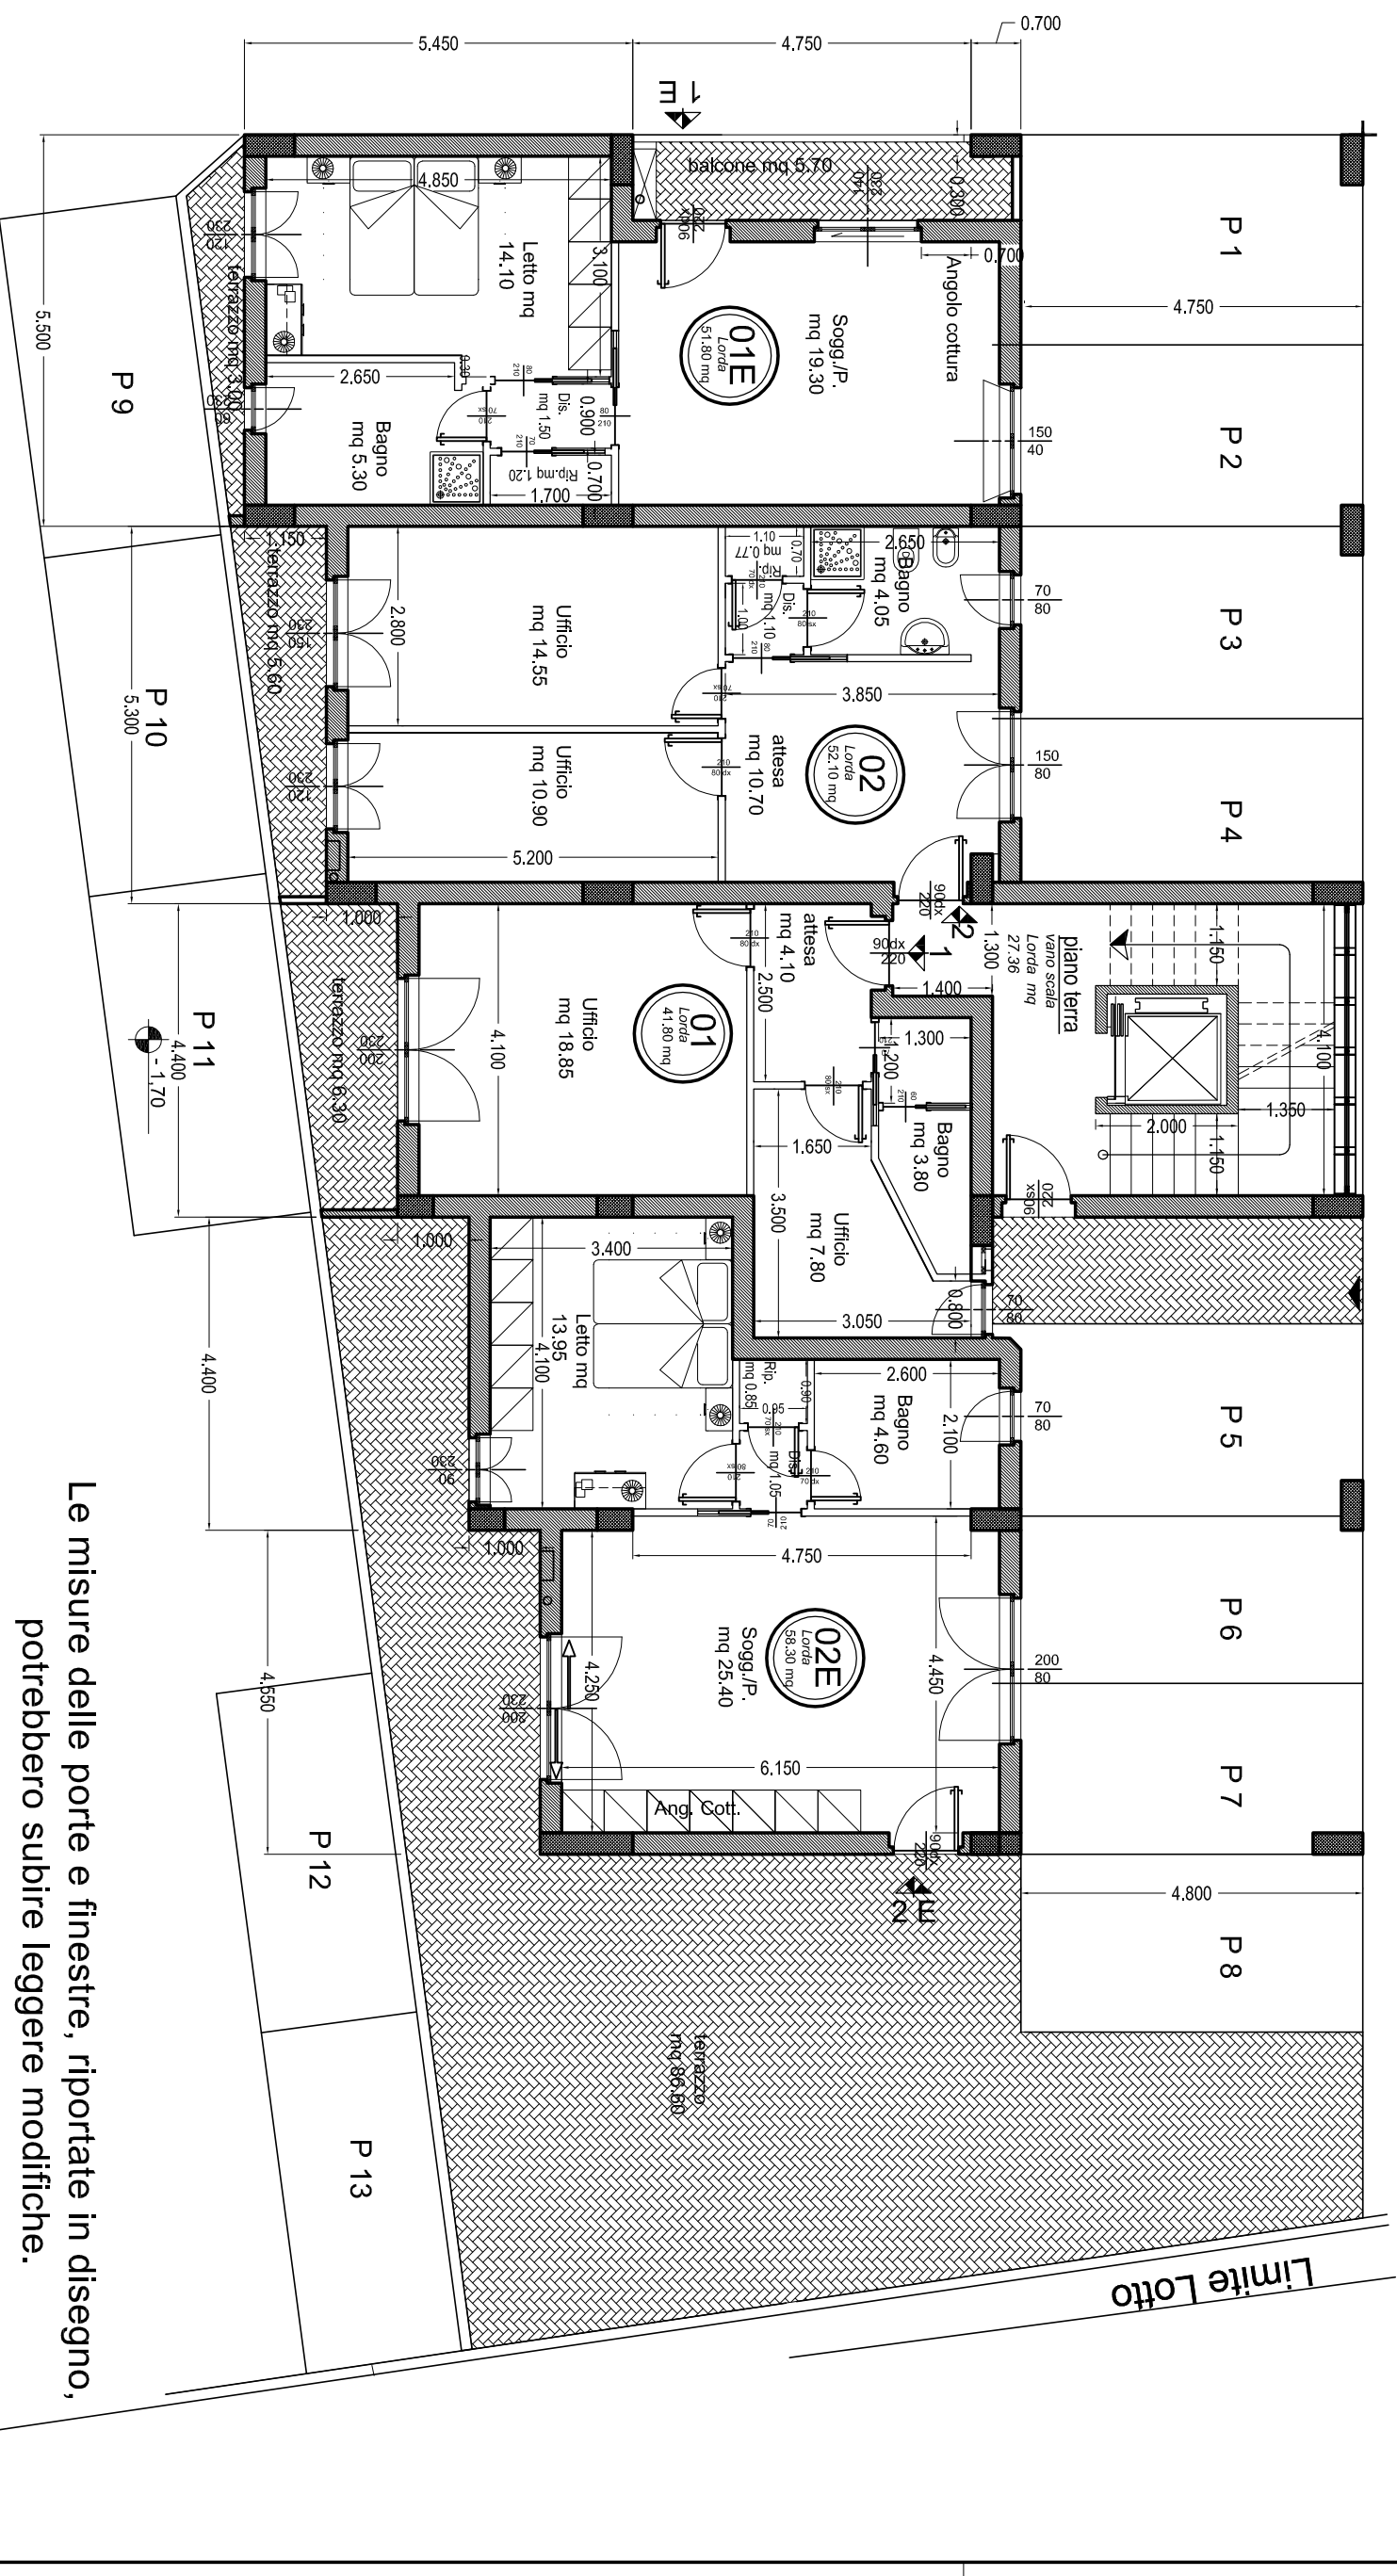

Le misure delle porte e finestre, riportate in disegno, potrebbero subire leggere modifiche.